


# PLANTA

(ESCALA 1:40)

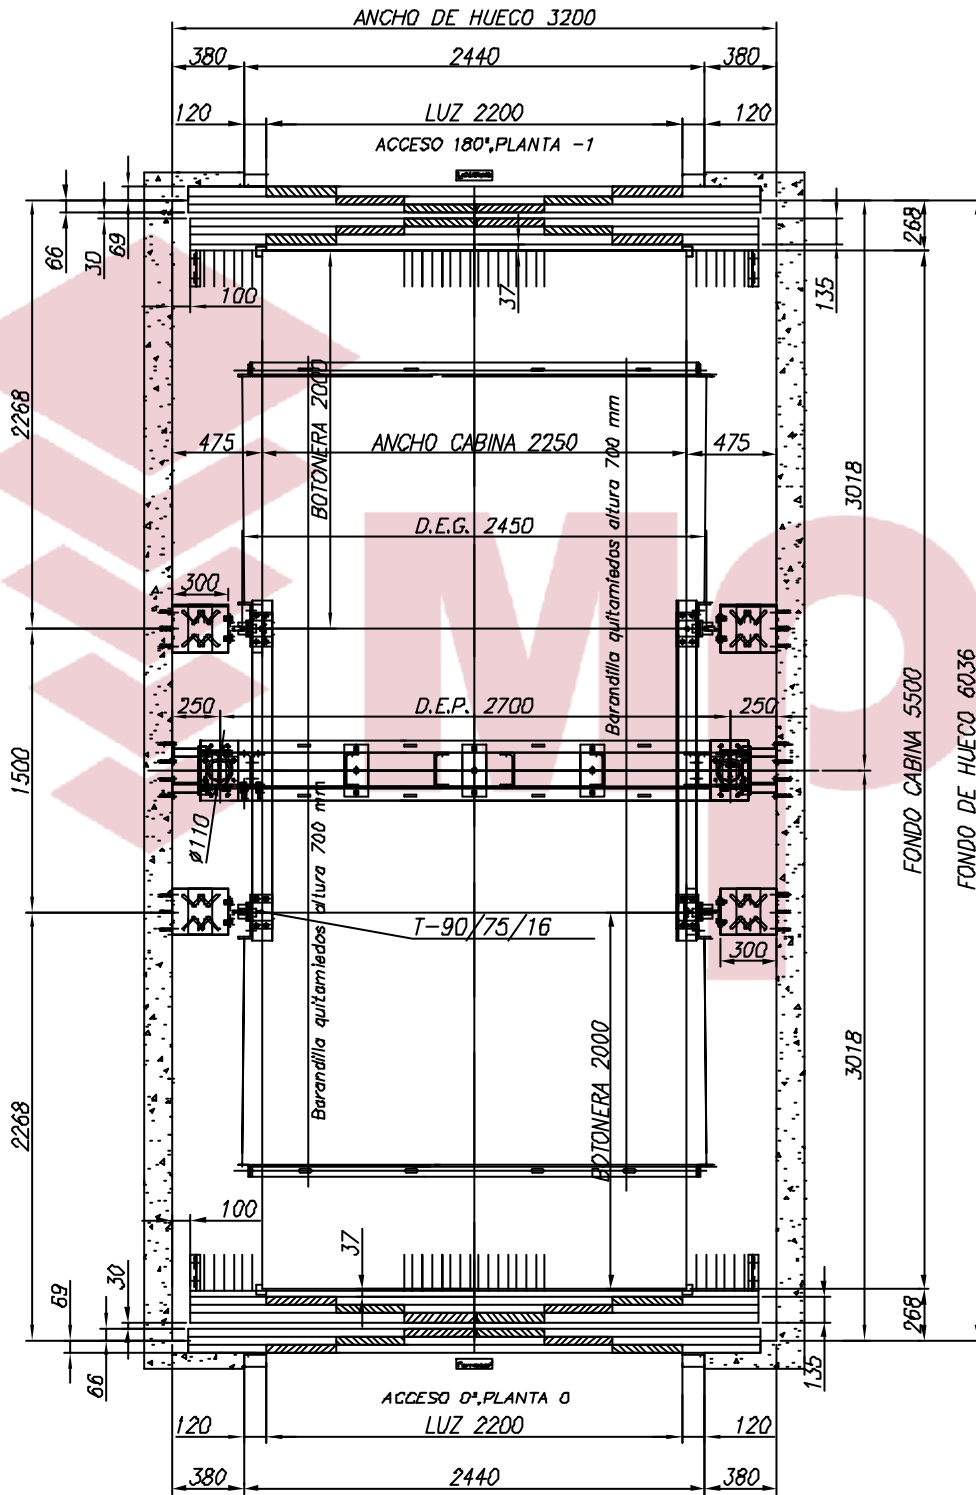

F-1-602 REV 0

PARADAS (n°)  
 CAPACIDAD (n° PERSONAS) 46  
 CARGA UTIL (Kg.) 3500

REV. 0  
 REFERENCIA:  
 AC-2007-8214



DIBUJADO	FECHA	NOMBRE
VERIF.	2007	MP
V.B.		

CLIENTE:  
 SITUACION OBRA:

TENSION (v)  
 TRIFASICO 380  
 FRECUENCIA (Hz)  
 50

MP

MODELO ASCENSOR	VELOCIDAD (m/s)
MP PARKING	0,2